
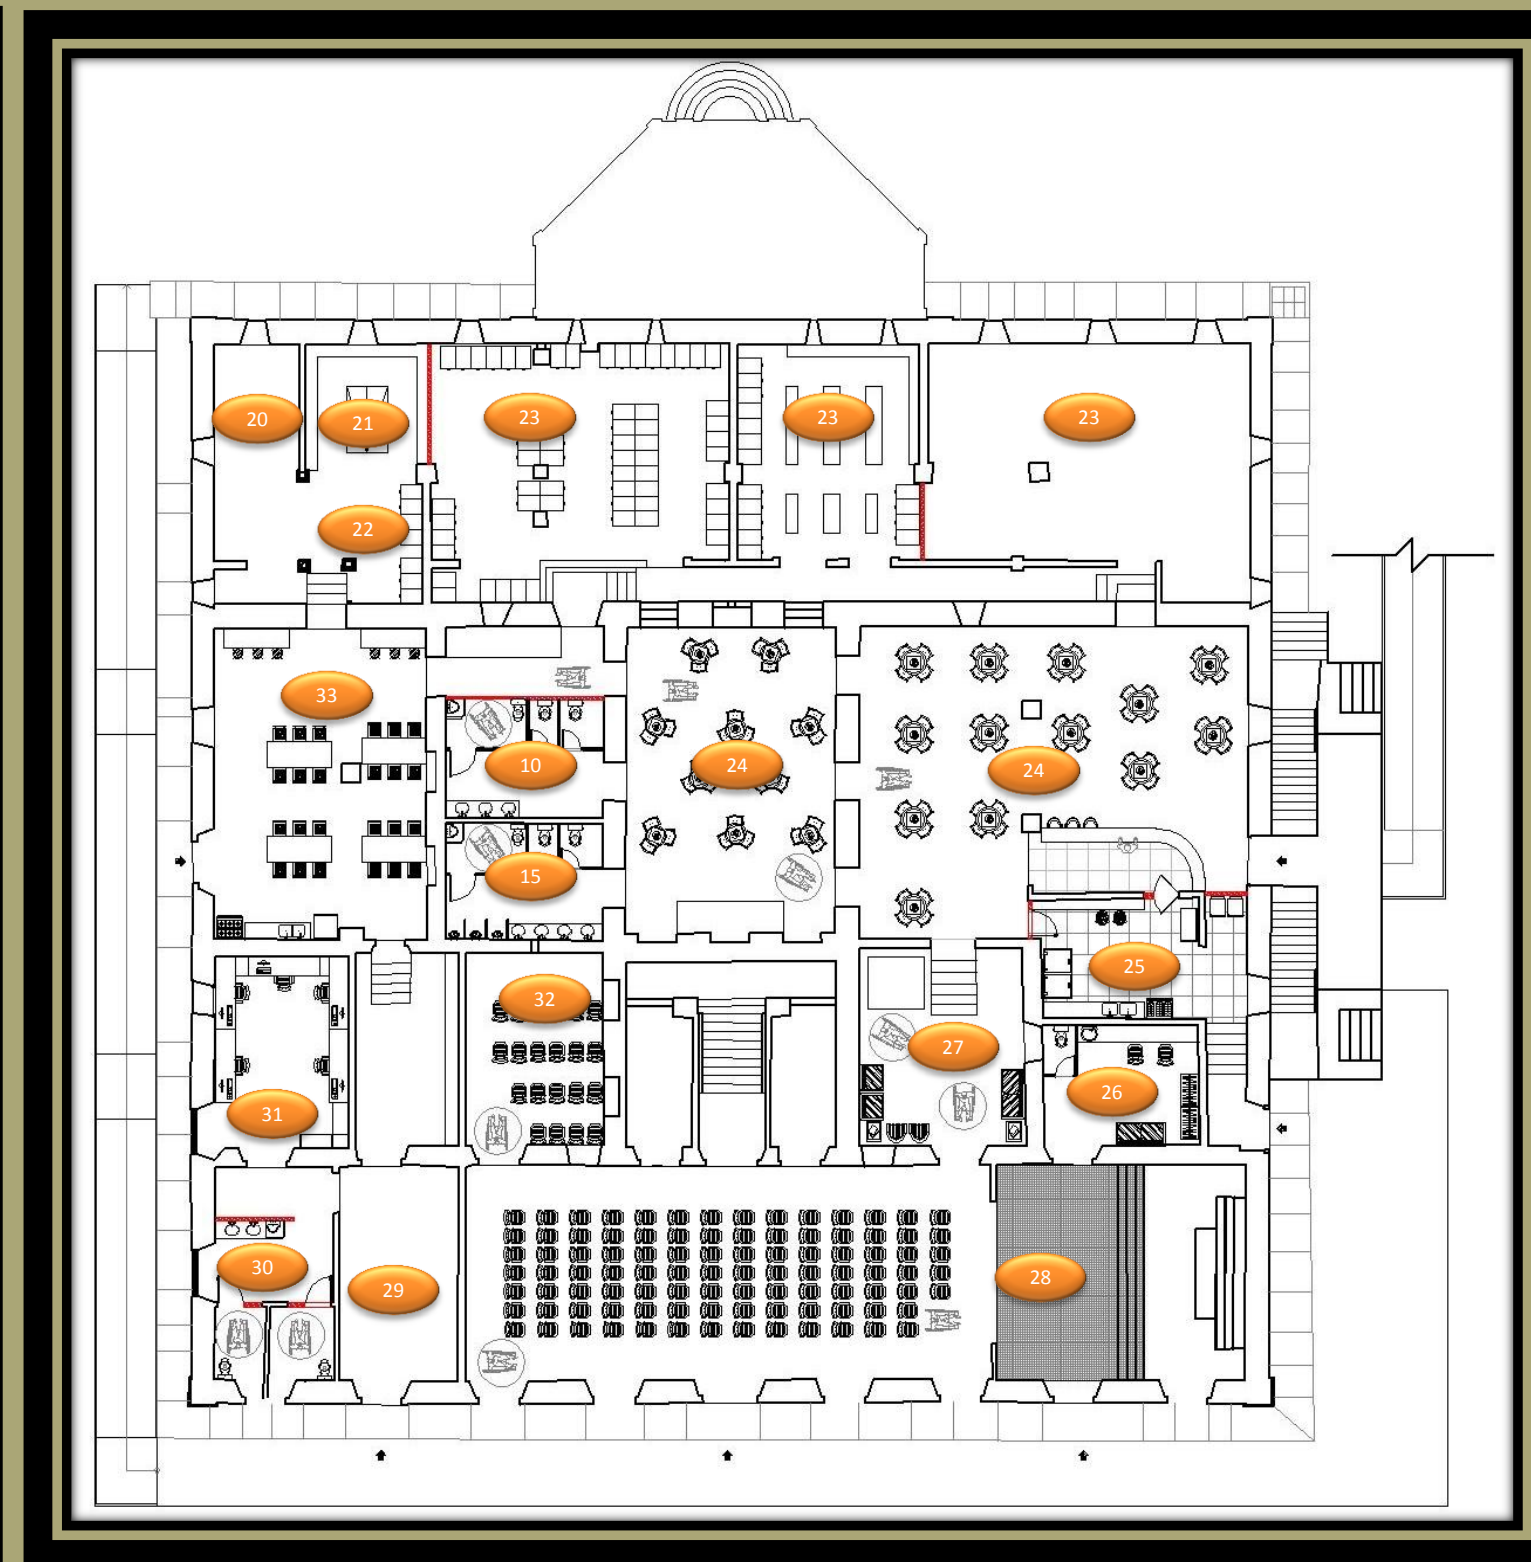


Solar da Baronesa

Proposta para intervenção

Um dos mais belos casarões e cartões postais da cidade de Campos dos Goytacazes, o Solar da Baronesa foi construído por volta de 1844 para ser a sede da fazenda do Barão de Muriaé, tendo profunda importância histórica na região e contribuindo para a história da cana de açúcar. Junto traz na sua história ter sido local visitado duas vezes pelo Imperador D. Pedro II, além de ter sido palco de grandes acontecimentos importantes da história da cidade.

A proposta de restauração apresentada pelo grupo é dar um novo uso à edificação, os espaços foram todos pensados e projetados para atender as necessidades dos servidores do IFF e alunos, levando em consideração todas as questões práticas que envolvem o dia a dia dos usuários sem tirar o seu valor histórico.

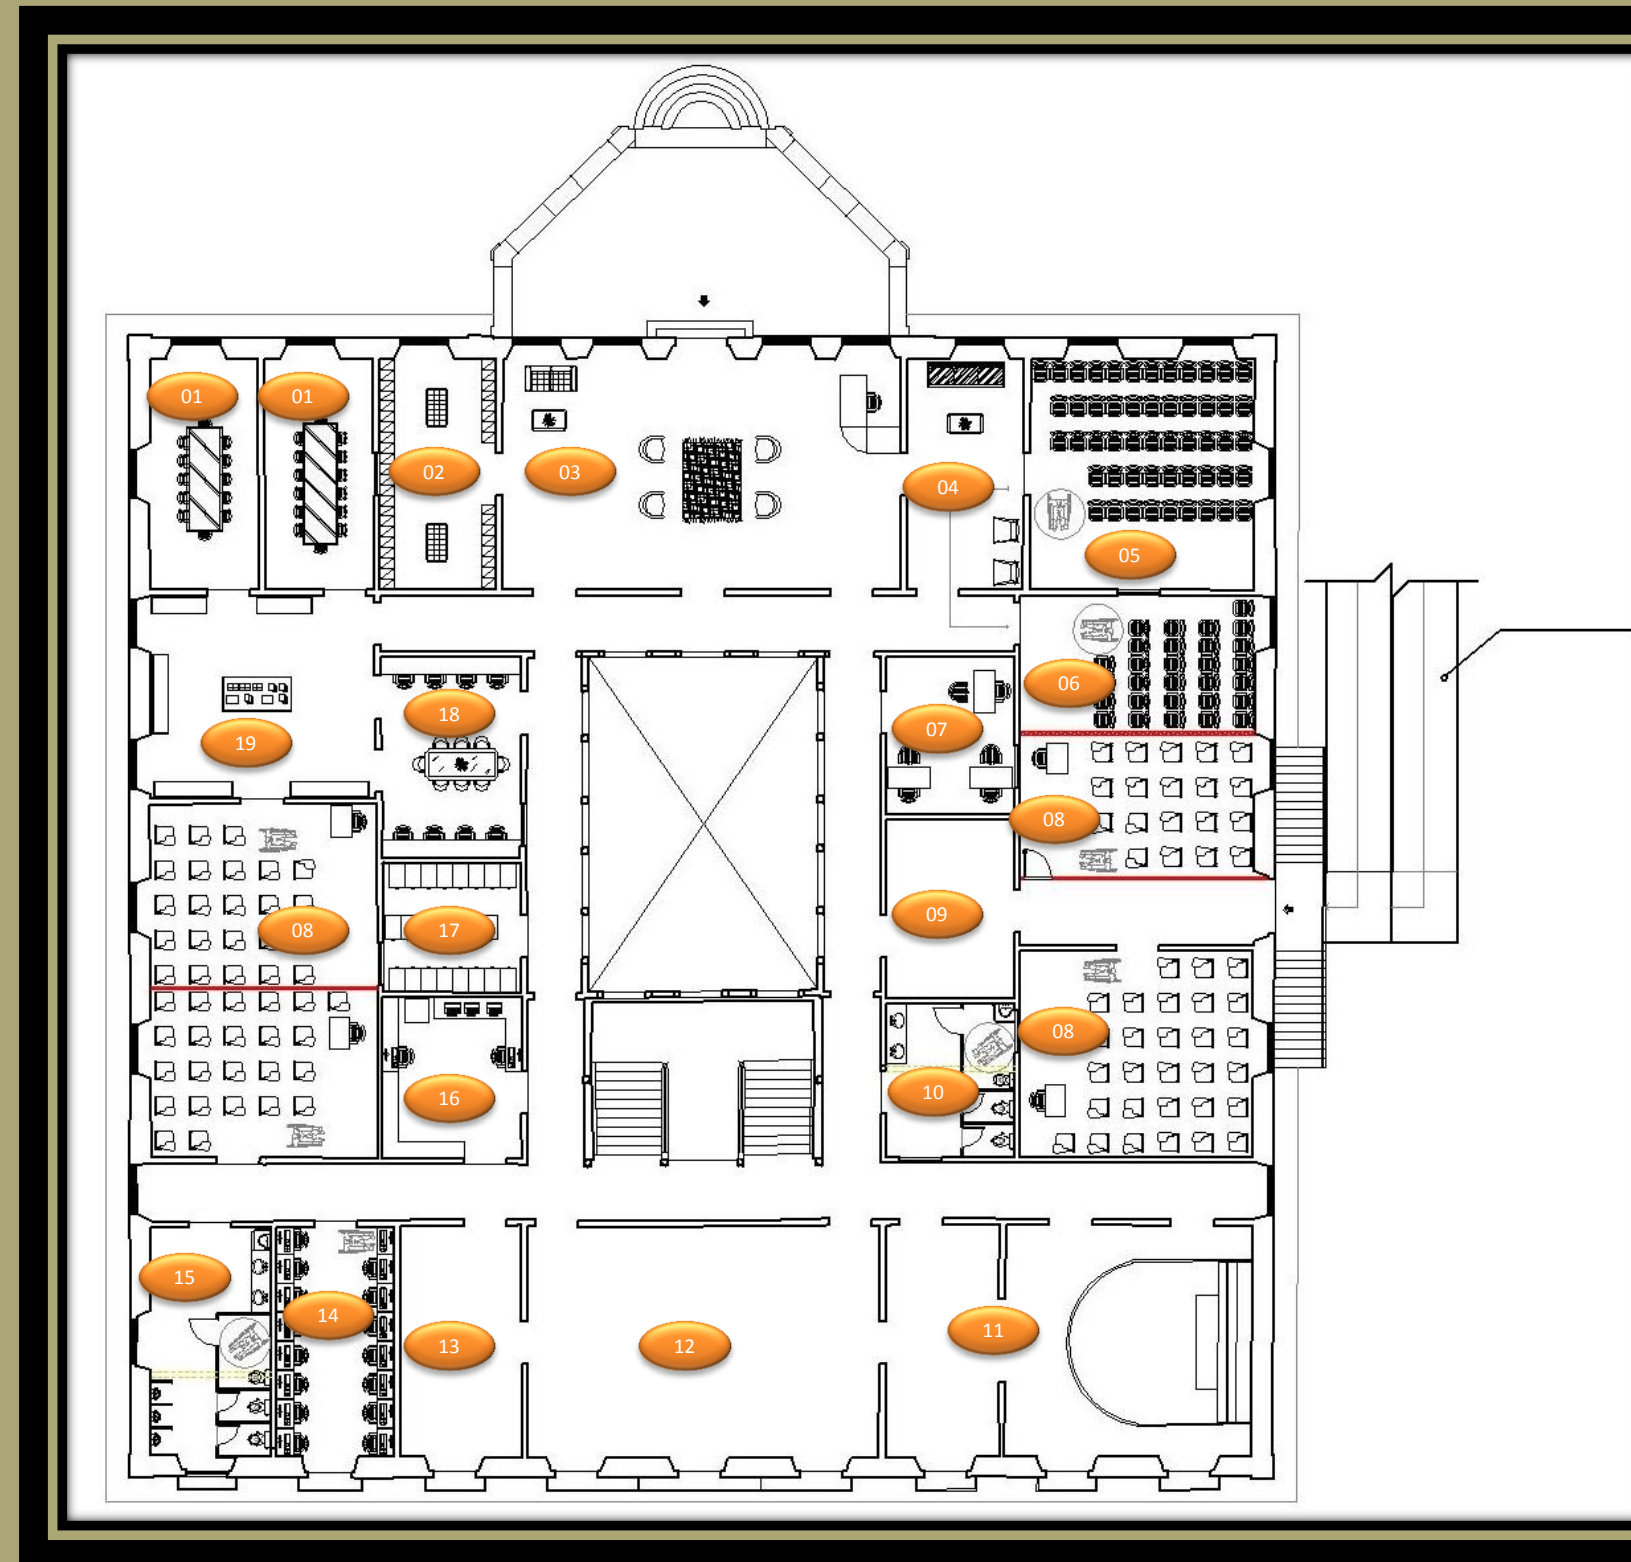

- | | |
|---------------------------|-------------------------------|
| 1 - Reuniões Média | 18 - Sala de Estudo |
| 2 - Guarda Volume | 19 - Sala de Leitura |
| 3 - Recepção | 20 - Sala Ar Condicionado |
| 4 - Foyer | 21 - Dml |
| 5 - Auditório Médio | 22 - Almoxarifado |
| 6 - Auditório Pequeno | 23 - Depósito |
| 7 - Administração | 24 - Café |
| 8 - Salas de Aula | 25 - Cozinha |
| 9 - Exposição Permanente | 26 - Pamarim |
| 10 - Banheiro Feminino | 27 - Estar / Circulação |
| 11 - Memória Baronesa | 28 - Exposição Temporária |
| 12 - Memória Iff | 29 - Sala de Máquinas |
| 13 - Exposição Permanente | 30 - Banheiro de Funcionários |
| 14 - Cabines Individuais | 31 - Sala do Servidor |
| 15 - Banheiro Masculino | 32 - Sala de Cinema |
| 16 - Digitalização | 33 - Copa |
| 17 - Arquivo | |



Curso de Arquitetura e Urbanismo
 Projeto e Bens Patrimoniais
 Prof. M. Catharina R. de Q. Prata
 Bruno Wyatt Gomes
 Camila Azevedo de Freitas Almeida
 Jéssica Queiroz da Silva Falcão
 Larissa Cabral Reis Lamônica
 Mayara Suellen Nogueira Ribeiro